



ΕΦΗΜΕΡΙΣ ΤΗΣ ΚΥΒΕΡΝΗΣΕΩΣ

ΤΗΣ ΕΛΛΗΝΙΚΗΣ ΔΗΜΟΚΡΑΤΙΑΣ

ΤΕΥΧΟΣ ΤΕΤΑΡΤΟ **Αρ. Φύλλου 91**

10 Φεβρουαρίου 2004

ΠΕΡΙΕΧΟΜΕΝΑ

ΑΠΟΦΑΣΕΙΣ

Αριθ. 194 (1)

Έγκριση παρέκλισης ως προς το ύψος κλειστού Γυμναστηρίου που θα ανεγερθεί στο Ο.Τ. 1560 της 15ης Π.Ε. του Δ. Πολίχνης του Ν. Θεσ/νίκης.

Ο ΓΕΝΙΚΟΣ ΓΡΑΜΜΑΤΕΑΣ
ΠΕΡΙΦΕΡΕΙΑΣ ΚΕΝΤΡΙΚΗΣ ΜΑΚΕΔΟΝΙΑΣ

Έχοντας υπόψη:

1) Τις διατάξεις της παρ. 2.ε. του άρθρου 10 του Ν. 3044/2002 (ΦΕΚ 197 Δ/27.8.2002) «Μεταφορά Συντελεστή Δόμησης και ρυθμίσεις άλλων θεμάτων αρμοδιότητας ΥΠΕΧΩΔΕ».

2) Τις διατάξεις του Ν. 2503/1997 « Διοίκηση Οργάνωση της Περιφέρειας ,ρύθμιση θεμάτων για την Τοπική Αυτοδιοίκηση και άλλες διατάξεις «(ΦΕΚ 107Α/97).

3) Τις διατάξεις του άρθρου 29Α του Ν. 1558/1985 «Κυβέρνηση και Κυβερνητικά Όργανα» (ΦΕΚ 137Α/85) που προστέθηκε με το άρθρο 27 του Ν. 2081/1992 (ΦΕΚ 154Α/92)και αντικαταστάθηκε με την παράγραφο 2α του άρθρου 1 του Ν. 2469/1997 (ΦΕΚ 38Α/97).

4)Την με Οικ. 5631/2000 (ΦΕΚ 1339/Β/2000) απόφαση Γεν. Γρ. Περ. Κεντρικής Μακεδονίας,για τον ορισμό εισηγητών και μεταβίβασης εξουσίας υπογραφής των Υπηρεσιών της Περιφέρειας.

5) Το Ν. 2831/2000 «Τροποποίηση των διατάξεων του Ν. 1577/1985 Γενικός Οικοδομικός Κανονισμός και άλλες πολεοδομικές διατάξεις και συγκεκριμένα το άρθ.27 παρ. 16α και 16β.

6)Την από 15.12.2003 εισήγηση του τμήματος Πολεοδομικού Σχεδιασμού της ΔΙΠΕΧΩ. Κεντρικής Μακεδονίας από την οποία προκύπτει ότι η παρεκλιση ύψους χορηγείται για λειτουργικούς λόγους και δε θίγει το φυσικό περιβάλλον.

7) Την από 19.12.2003, 14η Συνεδρία/πράξη 233 θετική γνωμοδότηση του Περιφερειακού ΣΧΟΠ Κεντρικής Μακεδονίας.

8) Το γεγονός ότι από τις κανονιστικές διατάξεις αυτής της Απόφασης δεν προκαλείται δαπάνη σε βάρος του κρατικού προϋπολογισμού και του οικείου ΟΤΑ, αποφασίζουμε:

Εγκρίνεται το ύψος των δέκα οκτώ (18 μ.) του Κλειστού Γυμναστηρίου που θα κατασκευαστεί στο Ο.Τ. 1560 της Π.Ε. 15 του Δ. Πολίχνης Ν. Θεσ/νίκης.

Η ισχύς της απόφασης αρχίζει από τη δημοσίευσή της στην Εφημερίδα της Κυβερνήσεως.

Η απόφαση αυτή να δημοσιευθεί στην Εφημερίδα της Κυβερνήσεως.

Θεσσαλονίκη, 20 Ιανουαρίου 2004

Με εντολή Γενικού Γραμματέα Περιφέρειας
Ο Γενικός Διευθυντής
ΔΗΜΟΣΘΕΝΗΣ ΣΑΡΗΓΙΑΝΝΗΣ

Αριθ. ΚΟ/οικ. 117 (2)

Προσδιορισμός χρήσης κοινοτικής έκτασης αγροκτήματος Αγίου Αντωνίου Κορεστίων, Ν. Καστοριάς.

Ο ΝΟΜΑΡΧΗΣ ΚΑΣΤΟΡΙΑΣ

Έχοντας υπόψη:

1. Τις διατάξεις του Ν. 1512/11.1.85 (ΦΕΚ4Α/11.1.85) και ειδικά το άρθρο 3 παράγραφος 1 αυτού «περί καθορισμού χρήσεων παραχωρούμενων δημόσιων εκτάσεων».

2. Την 14/2003 απόφαση του Δημοτικού Συμβουλίου Κορεστίων Καστοριάς.

3. Την υπ' αριθμό πρωτ. ΚΟ/2154/12.1.2004 θετική γνώμη της Δ/σης Πολεοδομίας Νομαρχιακής Αυτοδιοίκησης Καστοριάς, αποφασίζουμε:

Προσδιορίζουμε την χρήση «εγκαταστάσεις κτηνοτροφικής μονάδος» της κοινοτικής έκτασης του αγροκτήματος Αγίου Αντωνίου Δήμου Κορεστίων Καστοριάς, όπως


αυτή προσδιορίσθηκε επί του συνημμένου διαγράμματος κλίμακας 1/500, το οποίο θεωρήθηκε από τον διευθυντή της Διεύθυνσης Πολεοδομίας και αποτελεί αναπόσπαστο παράρτημα της απόφασής μας.

Από την απόφασή μας δεν προκαλείται οικονομική επιβάρυνση σε βάρος του Δημοσίου ή του αντιστοίχου Δήμου.

Η απόφαση αυτή να δημοσιευθεί στην Εφημερίδα της Κυβερνήσεως.

Καστοριά, 27 Ιανουαρίου 2004

Ο Νομάρχης
ΚΩΝΣΤΑΝΤΙΝΟΣ ΛΙΑΝΤΣΗΣ

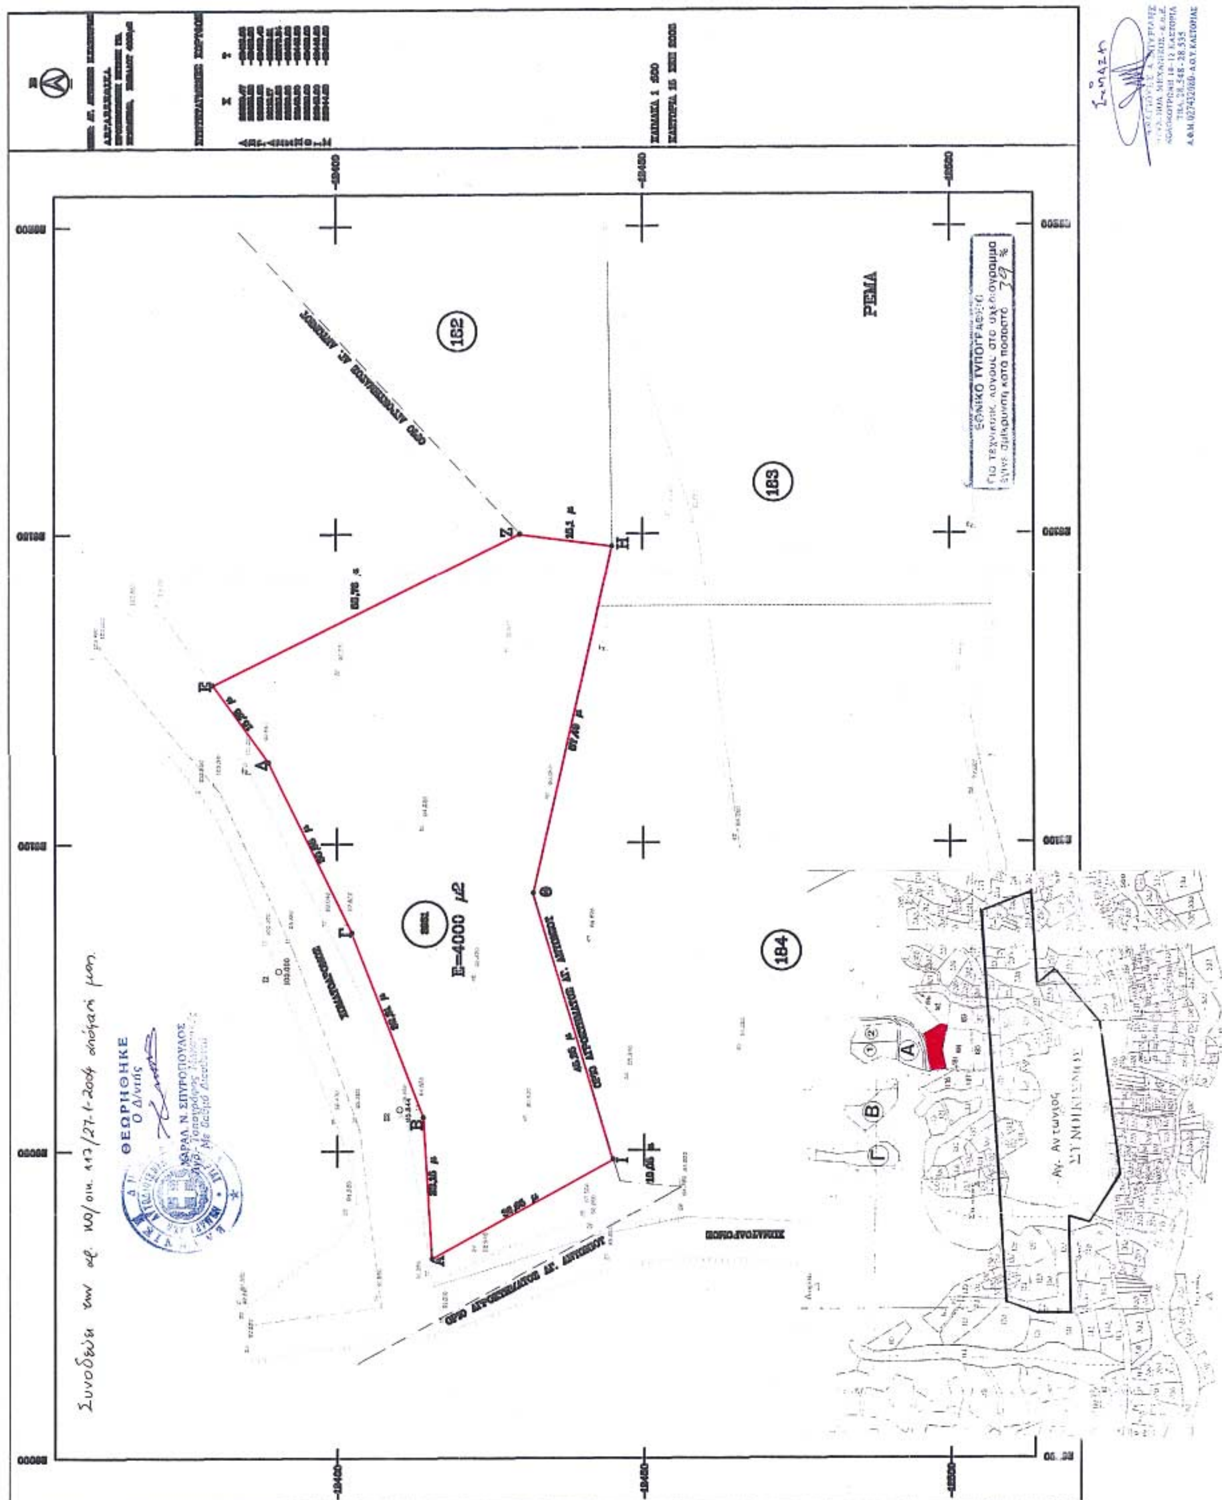

Αριθ. ΚΟ/1938/03 (Σχετ.: 2075) (3)

Προσδιορισμός χρήσης παραχωρούμενης έκτασης στο αγρόκτημα Κορομηλιάς Ν. Καστοριάς.

Ο ΝΟΜΑΡΧΗΣ ΚΑΣΤΟΡΙΑΣ

Έχοντας υπόψη:

1. Τις διατάξεις του Ν. 1512/85 (ΦΕΚ 4Α/11.1.85) και ειδικότερα το άρθρο 3 παρ.1 αυτού «περί καθορισμού χρήσεων παραχωρούμενων δημοσίων εκτάσεων».

2. Την απόφαση Υπουργού ΠΕ.ΧΩ.ΔΕ. 83840/3591/-12.12.1986 «Αποαστάσεις από πόλεις, χωριά,... κτηνοτροφικής ή πτηνοτροφικής εγκατάστασης».

3. Την απόφαση 9/9.7.2003 του Δημοτικού Συμβουλίου του Δήμου Αγ.Τριάδος.

4. Την τεχνική έκθεση της γεωπόνου Παπαδοπούλου Αλεξίας.

5. Το αρ.1656/21.10.2003 έγγραφο του τμήματος Τοπογραφικής.

6. Το αρ.ΚΗ/6475/4.8.2003 έγγραφο της Δ/νσης Γεωργίας, αποφασίζουμε:

Καθορίζουμε ως χώρο για δημιουργία κτηνοτροφικού πάρκου την κοινόχρηστη έκταση που προσδιορίζεται από το συνημμένο τοπογραφικό διάγραμμα κλίμακας 1:5000 που θεωρήθηκε από τον Προϊστάμενο της Διεύθυνσης Πολεοδομίας - Χωροταξίας και Περιβάλλοντος της Ν.Α. Καστοριάς και αποτελεί αναπόσπαστο τμήμα της απόφασής μας, όπως και η οριοθέτησή της στο απόσπασμα της Διανομής του 1930 του Αγροκτήματος Κορομηλιάς.

Από την απόφασή μας αυτή δεν προκαλείται οικονομική επιβάρυνση σε βάρος του Δημοσίου.

Η απόφαση αυτή να δημοσιευθεί στην Εφημερίδα της Κυβερνήσεως.

Καστοριά, 26 Ιανουαρίου 2004

Ο Νομάρχης
ΚΩΝΣΤΑΝΤΙΝΟΣ ΛΙΑΝΤΣΗΣ

Συνοδεύει την αρ. Κ0/1938/03 (Σχετ. 2015)/26-01-2004 απόφασή μας.

ΚΟΡΩΜΗΛΙΑ (ΚΑΣΤΟΡΙΑΣ)

ΔΙΑΝΟΜΗ 1930

ΑΝΑΜΟΡΦΩΣΙΣ 1960 Ν.Δ 3958/59



ΑΠΟΣΠΑΣΜΑ ΔΙΑΓΡΑΜΜΑΤΟΣ

Εολ.= 55.264 τμ.

ΕΘΝΙΚΟ ΤΥΠΟΓΡΑΦΕΙΟ
Για τεχνικούς λόγους στο σχεδιάγραμμα
έγινε σμίκρυνση κατά ποσοστό 55 %

Συνοικισμός ΚΟΡΩΜΗΛΙΑΣ

Υδρόμυλος

ΘΕΩΡΗΘΗΚΕ
Καστοριά 21-10-2003
Ο Προϊστάμενος
Τμήματος Τοπογραφικής

ΜΙΧΑΗΛ ΛΕΜΟΝΗΣ

ΕΛΛΗΝΙΚΗ ΔΗΜΟΚΡΑΤΙΑ
ΝΟΜΑΡΧΙΑΚΗ ΑΥΤΟΔΙΟΙΚΗΣΗ ΚΑΣΤΟΡΙΑΣ

Αριθ. 7407 (4)

Κήρυξη δημοτικής δασικής έκτασης εμβαδού 5432,86 τ.μ. ως αναδασωτέας στη θέση Αγ. Μόδεστος ΔΔ Ραχωνίου Δήμου Θάσου.

Ο ΓΕΝΙΚΟΣ ΓΡΑΜΑΤΕΑΣ ΠΕΡΙΦΕΡΕΙΑΣ
ΑΝΑΤΟΛΙΚΗΣ ΜΑΚΕΔΟΝΙΑΣ - ΘΡΑΚΗΣ

Έχοντας υπόψη:

1. Τις διατάξεις:

α) Του άρθρου 117 παρ. 3 του Συντάγματος της Χώρας.

β) Των άρθρων 38 παρ. 1 και 41 παρ. 1 του Ν. 998/79.

γ) Του Νόμου 2240/94 «Περί συμπληρώσεως των διατάξεων για τη Νομαρχιακή Αυτοδιοίκηση και άλλες διατάξεις».

δ) Των Ν. 2399/96 (ΦΕΚ 90Α/27.5.97) και Ν. 2503/97 (ΦΕΚ 107Α/30.5.97).

2. Την 3200/2001 απόφαση του Γεν. Γραμματέα της Περιφέρειας «Περί άσκησης αρμοδιοτήτων του Γεν. Γραμματέα της Περιφέρειας Ανατολικής Μακεδονίας Θράκης επί θεμάτων δασικών και μεταβίβαση του δικαιώματος υπογραφής σε Προϊσταμένους των Υπηρεσιακών μονάδων της Περιφέρειας» (ΦΕΚ 865/6.7.2001 τ.Β΄), καθώς και τις 208/21.1.2002 (ΦΕΚ 128/Β/2002) και 1631/23.6.2003 (ΦΕΚ 882/Β/2.7.2003) όμοιες.

3. Τις διαταγές του Υπουργείου Γεωργίας α) 160417/1180/8.7.80 και β) 182447/3049/24.9.80.

4. Την 3018/10.11.2003 πρόταση του Δασαρχείου Θάσου με την οποία προτείνεται η κήρυξη της έκτασης που αναφέρεται στο θέμα ως αναδασωτέας.

5. Το 12/2003 Πρωτόκολλο Διοικητικής Αποβολής του Δασάρχη Θάσου μαζί με την από 7.11.2003 έκθεση αυτοψίας.

6. Την 3257/3.12.2003 εισήγηση της Δ/νσης Δασών Ν. Καβάλας, αποφασίζουμε:

Κηρύσσουμε αναδασωτέα, με σκοπό την προστασία των δασικών εδαφών και δασικού περιβάλλοντος και την αποκατάσταση της βλάστησης με φυσική ή τεχνητή αναδάσωση που καταστράφηκε από παράνομη εκχέρσωση, ώστε να αποκλειστεί η χρήση της για κάθε άλλο σκοπό, τη δημοτική δασική έκταση συνολικού εμβαδού 5432,86 τ. μ. που βρίσκεται στη δασική θέση Αγ. Μόδεστος Δ.Δ. Ραχωνίου Δήμου Θάσου και προσδιορίζεται από τα στοιχεία: 1,2,3,4,....... 17,18,19,1 και έχει όρια:

Ανατολικά: Δημοτική δασική έκταση,

Δυτικά: Δημοτική δασική έκταση,

Βόρεια: Δημοτική δασική έκταση,

Νότια: Δημοτική δασική έκταση,

όπως φαίνεται στο συνημμένο διάγραμμα που αποτελεί αναπόσπαστο μέρος της απόφασης αυτής.


Η απόφαση αυτή να δημοσιευθεί στην Εφημερίδα της Κυβερνήσεως.

Καβάλα, 15 Ιανουαρίου 2004

Με εντολή Γενικού Γραμματέα Περιφέρειας
Ο Διευθυντής Δασών Ν. Καβάλας
ΧΑΡΑΛΑΜΠΟΣ ΠΑΠΑΔΟΠΟΥΛΟΣ

ΕΛΛΗΝΙΚΗ ΔΗΜΟΚΡΑΤΙΑ
ΠΕΡΙΦΕΡΕΙΑ
ΑΝΑΤΟΛΙΚΗΣ ΜΑΚΕΔΟΝΙΑΣ & ΘΡΑΚΗΣ
ΓΕΝΙΚΗ ΔΙΕΥΘΥΝΣΗ
ΔΙΕΥΘΥΝΣΗ ΔΑΣΩΝ
Δ/ΝΣΗ ΔΑΣΩΝ Ν. ΚΑΒΑΛΑΣ

ΚΗΡΥΞΗ ΑΝΑΔΑΣΩΤΕΟΥ
Δημοτικού Δάσους
Εμβαδού 5.432,86τ.μ.
Στη δασική θέση «Αγ. Μόδεστος»
ΡΑΧΩΝΙΟΥ – ΘΑΣΟΥ Ν. Καβάλας
ΟΡΙΑ ΕΚΤΑΣΗΣ 12/2003 Π.Δ.Α.

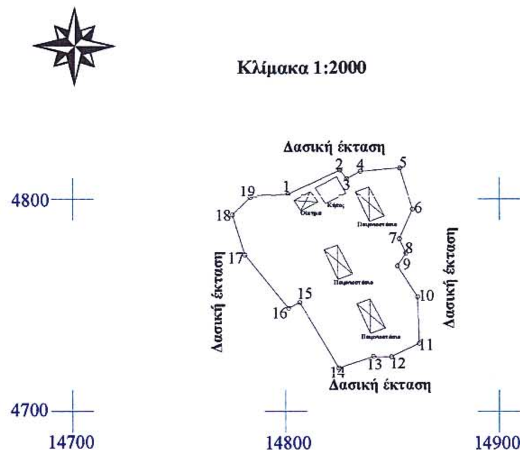

Συντεταγμένες

1.X=14801,075	Y=4802,308
2.X=14825,235	Y=4813,593
3.X=14828,509	Y=4809,523
4.X=14834,859	Y=4813,024
5.X=14853,293	Y=4814,589
6.X=14859,255	Y=4795,184
7.X=14853,129	Y=4781,240
8.X=14856,233	Y=4774,321
9.X=14852,366	Y=4768,279
10.X=14861,688	Y=4753,761
11.X=14862,420	Y=4731,858
12.X=14849,392	Y=4725,582
13.X=14841,025	Y=4725,741
14.X=14824,762	Y=4720,213
15.X=14806,529	Y=4751,104
16.X=14801,217	Y=4748,435
17.X=14780,816	Y=4773,441
18.X=14774,929	Y=4792,497
19.X=14783,373	Y=4800,733

E=5.432,86 τ.μ.

Αποστάσεις

1-2	= 26,67 μ.
2-3	= 5,22 μ.
3-4	= 7,25 μ.
4-5	= 18,50 μ.
5-6	= 20,30 μ.
6-7	= 15,23 μ.
7-8	= 7,58 μ.
8-9	= 7,17 μ.
9-10	= 17,25 μ.
10-11	= 21,92 μ.
11-12	= 14,46 μ.
12-13	= 8,37 μ.
13-14	= 17,18 μ.
14-15	= 35,87 μ.
15-16	= 5,94 μ.
16-17	= 32,27 μ.
17-18	= 19,94 μ.
18-19	= 11,80 μ.
19-1	= 17,77 μ.

ΚΑΤΑΤΟΠΙΣΤΙΚΟΣ ΧΑΡΤΗΣ Κλίμακας 1:5000
Θέση έκτασης *

ΑΝΗΚΕΙ ΣΤΗΝ υπ. αριθμ. 7407/15-1-2004
ΑΠΟΦΑΣΗ της Δ.Δ. Περιφέρειας ΑΜΘρ.

ΕΘΝΙΚΟ ΤΥΠΟΓΡΑΦΕΙΟ
Για τεχνικούς λογους στο σχεδιάγραμμα έγινε σμίκρυνση κατά ποσοστό 55%



Ε.Γ.Γ.Π.

Ο Δ/ντής Δασών Περιφέρειας



ΠΑΠΑΔΟΠΟΥΛΟΣ ΧΑΡΑΛΑΜΠΟΣ
Γεωτεχνικός (Δασολόγος)
με βαθμό Δ/ντή

Ο Δ/ντής Δασών Καβάλας



ΣΤΥΛΙΑΝΟΣ ΑΝΔΡΕΟΥ
Δασολόγος με βαθμό Διευθυντή

Ο Δασάρχης Θάσου



ΒΕΝΕΤΗΣ ΑΝΑΣΤΑΣΙΟΣ
Γεωτεχνικός με βαθμό Δ/ΝΤΗ

Ο Συντάκτης

Δρ. ΚΟΝΤΟΣ ΝΙΚΟΛΑΟΣ
ΓΕΩΤΕΧΝΙΚΟΣ ΠΕ2 - ΔΑΣΟΛΟΓΟΣ

Αριθ. 7321 (5)

Κήρυξη κοινόχρηστης δασικής έκτασης ως αναδασωτέας 43,001 στρεμ. στη θέση «Καβάκια» ΔΔ Οφρυνίου Δήμου Ορφανού, Ν. Καβάλας.

Ο ΓΕΝΙΚΟΣ ΓΡΑΜΜΑΤΕΑΣ ΠΕΡΙΦΕΡΕΙΑΣ
ΑΝΑΤΟΛΙΚΗΣ ΜΑΚΕΔΟΝΙΑΣ - ΘΡΑΚΗΣ

Έχοντας υπόψη:

1. Τις διατάξεις:

α) Του άρθρου 117 παρ. 3 του Συντάγματος της Χώρας.

β) Των άρθρων 38 παρ. 1 και 41 παρ 1 του Ν. 998/79.

γ) Του Νόμου 2240/94 «Περί συμπληρώσεως των διατάξεων για τη Νομαρχιακή Αυτοδιοίκηση και άλλες διατάξεις».

δ) Των Ν. 2399/96 (ΦΕΚ 90Α/27.5.97) και Ν. 2503/97 (ΦΕΚ 107Α/30.5.97).

2. Την 3200/2001 απόφαση του Γεν. Γραμματέα της Περιφέρειας «Περί άσκησης αρμοδιοτήτων του Γεν. Γραμματέα της Περιφέρειας Ανατολικής Μακεδονίας Θράκης επί θεμάτων δασικών και μεταβίβαση του δικαιώματος υπογραφής σε Προϊσταμένους των Υπηρεσιακών μονάδων της Περιφέρειας» (ΦΕΚ 865/6.7.2001 τ. Β΄), καθώς και τις 208/21.1.2002 (ΦΕΚ128/2002 τ.Β΄) και 1631/23.6.2003 (ΦΕΚ 882/2.7.2003 τ.Β΄) όμοιες.

3. Τις διαταγές του Υπουργείου Γεωργίας: α) 160417/1180/8.7.80 και β) 182447/3049/24.9.80.

4. Τις 6688/11.11.2003 και 7359/9.12.2003 αναφορές του Δασαρχείου Καβάλας με τις οποίες προτείνεται η κήρυξη της έκτασης, που αναφέρεται στο θέμα, ως αναδασωτέας.

5. Την 3432/17.12.2003 εισήγηση της Δ/νσης Δασών Ν. Καβάλας, αποφασίζουμε:

Κηρύσσουμε αναδασωτέα, για την προστασία των δασικών εδαφών και δασικού περιβάλλοντος και την αποκατάσταση της βλάστησης με φυσική ή τεχνητή αναδάσωση που καταστράφηκε από πυρκαγιά ,ώστε να αποκλειστεί η χρήση της για κάθε άλλο σκοπό, της κοινόχρηστης δασικής έκτασης εμβαδού 43,001 στρεμμάτων που βρίσκεται στη δασική θέση Καβάκια Δ.Δ. Οφρυνίου του Δήμου Ορφανού και προσδιορίζεται από τα στοιχεία: 1,2,3, 4......9, 10, 1 και έχει όρια:

Ανατολικά: Με κοινόχρηστη δασική έκταση,

Νότια: Με κοινόχρηστη δασική έκταση,

Δυτικά: Με κοινόχρηστη δασική έκταση,

Βόρεια: Με κοινόχρηστη δασική έκταση,

όπως φαίνεται στο συνημμένο διάγραμμα που αποτελεί αναπόσπαστο μέρος της απόφασης αυτής.

Η απόφαση αυτή να δημοσιευθεί στην Εφημερίδα της Κυβερνήσεως.


Καβάλα, 15 Ιανουαρίου 2004

Με εντολή Γενικού Γραμματέα Περιφέρειας
Ο Διευθυντής Δασών Ν. Καβάλας
ΧΑΡΑΛΑΜΠΟΣ ΠΑΠΑΔΟΠΟΥΛΟΣ

ΠΕΡΙΦΕΡΕΙΑ ΑΝ.ΜΑΚ.ΘΡΑΚΗΣ
Δ/ΝΣΗ ΔΑΣΩΝ ΠΕΡΙΦΕΡΕΙΑΣ
Δ/ΝΣΗ ΔΑΣΩΝ Ν.ΚΑΒΑΛΑΣ
ΔΑΣΑΡΧΕΙΟ ΚΑΒΑΛΑΣ

ΚΗΡΥΞΗ ΑΝΑΔΑΣΩΤΕΑΣ ΚΟΙΝΟΧΡΗΣΤΗΣ ΔΑΣΙΚΗΣ ΕΚΤΑΣΗΣ 43 ΣΤΡ.ΣΤΗ ΘΕΣΗ "ΚΑΒΑΚΙΑ" ΔΗΜΟΤΙΚΟΥ ΔΙΑΜΕΡΙΣΜΑΤΟΣ ΟΦΡΥΝΙΟΥ ΤΟΥ ΔΗΜΟΥ ΟΡΦΑΝΟΥ

ΤΟΠΟΓΡΑΦΙΚΟ ΔΙΑΓΡΑΜΜΑ
ΚΛΙΜΑΚΑ 1: 10.000

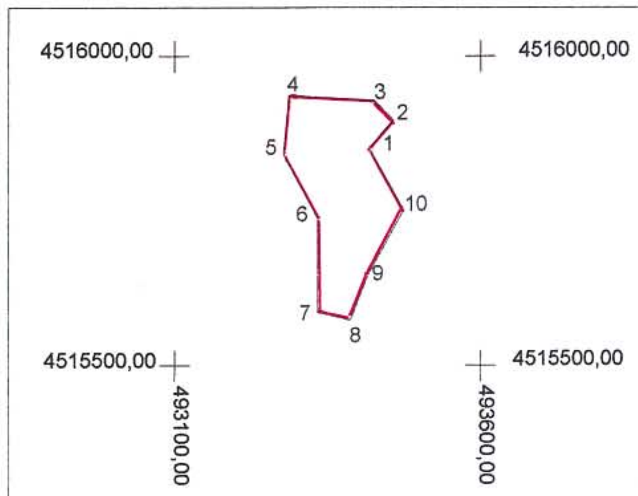

ΣΥΝΤΕΤΑΓΜΕΝΕΣ ΚΟΡΥΦΩΝ
ΣΥΣΤΗΜΑ EGSA-87

1.X=493418.543 Y=4515851.205
2.X=493457.263 Y=4515896.560
3.X=493426.016 Y=4515928.017
4.X=493288.489 Y=4515936.694
5.X=493278.792 Y=4515841.989
6.X=493335.467 Y=4515738.140
7.X=493335.467 Y=4515586.614
8.X=493388.302 Y=4515573.781
9.X=493416.475 Y=4515646.964
10.X=493472.966 Y=4515751.125

ΕΜΒΑΔΟ 43.001,86 Τ.Μ.

Ανήκει στην αρ. 7321/15-1-2004 απόφαση της Δ/νσης Δασών Περιφέρειας ΑΜΘρ.

ΧΑΡΤΗΣ ΚΑΜΕΝΗΣ ΠΕΡΙΟΧΗΣ
ΚΛΙΜΑΚΑ 1:20000



Θ.Γ.Γ.Π. Ο ΔΙΕΥΘΥΝΤΗΣ ΔΑΣΩΝ ΠΕΡΙΦΕΡΕΙΑΣ	Ο ΔΙΕΥΘΥΝΤΗΣ ΔΑΣΩΝ Ν. ΚΑΒΑΛΑΣ	Ο ΔΑΣΑΡΧΗΣ ΚΑΒΑΛΑΣ	Ο ΣΥΝΤΑΚΤΗΣ
ΧΑΡΑΛΑΜΠΟΣ ΠΑΠΑΔΟΠΟΥΛΟΣ ΓΕΩΤΕΧΝΙΚΟΣ ΜΕ ΒΑΘΜΟ Δ/ΝΤΗ	ΣΤΥΛΙΑΝΟΣ ΑΝΔΡΕΟΥ ΓΕΩΤΕΧΝΙΚΟΣ ΜΕ ΒΑΘΜΟ Δ/ΝΤΗ	ΔΗΜΗΤΡΙΟΣ ΠΑΠΑΔΟΠΟΥΛΟΣ ΓΕΩΤΕΧΝΙΚΟΣ ΜΕ ΒΑΘΜΟ Δ/ΝΤΗ	ΕΛΕΥΘΕΡΙΟΣ ΤΑΟΥΣΑΝΗΣ ΔΑΣΟΛΟΓΟΣ ΜΕ Α' ΒΑΘΜΟ

ΕΘΝΙΚΟ ΤΥΠΟΓΡΑΦΕΙΟ
Για τεχνικούς λόγους στο σχεδιάγραμμα έγινε σμίκρυνση κατά ποσοστό 78 %